


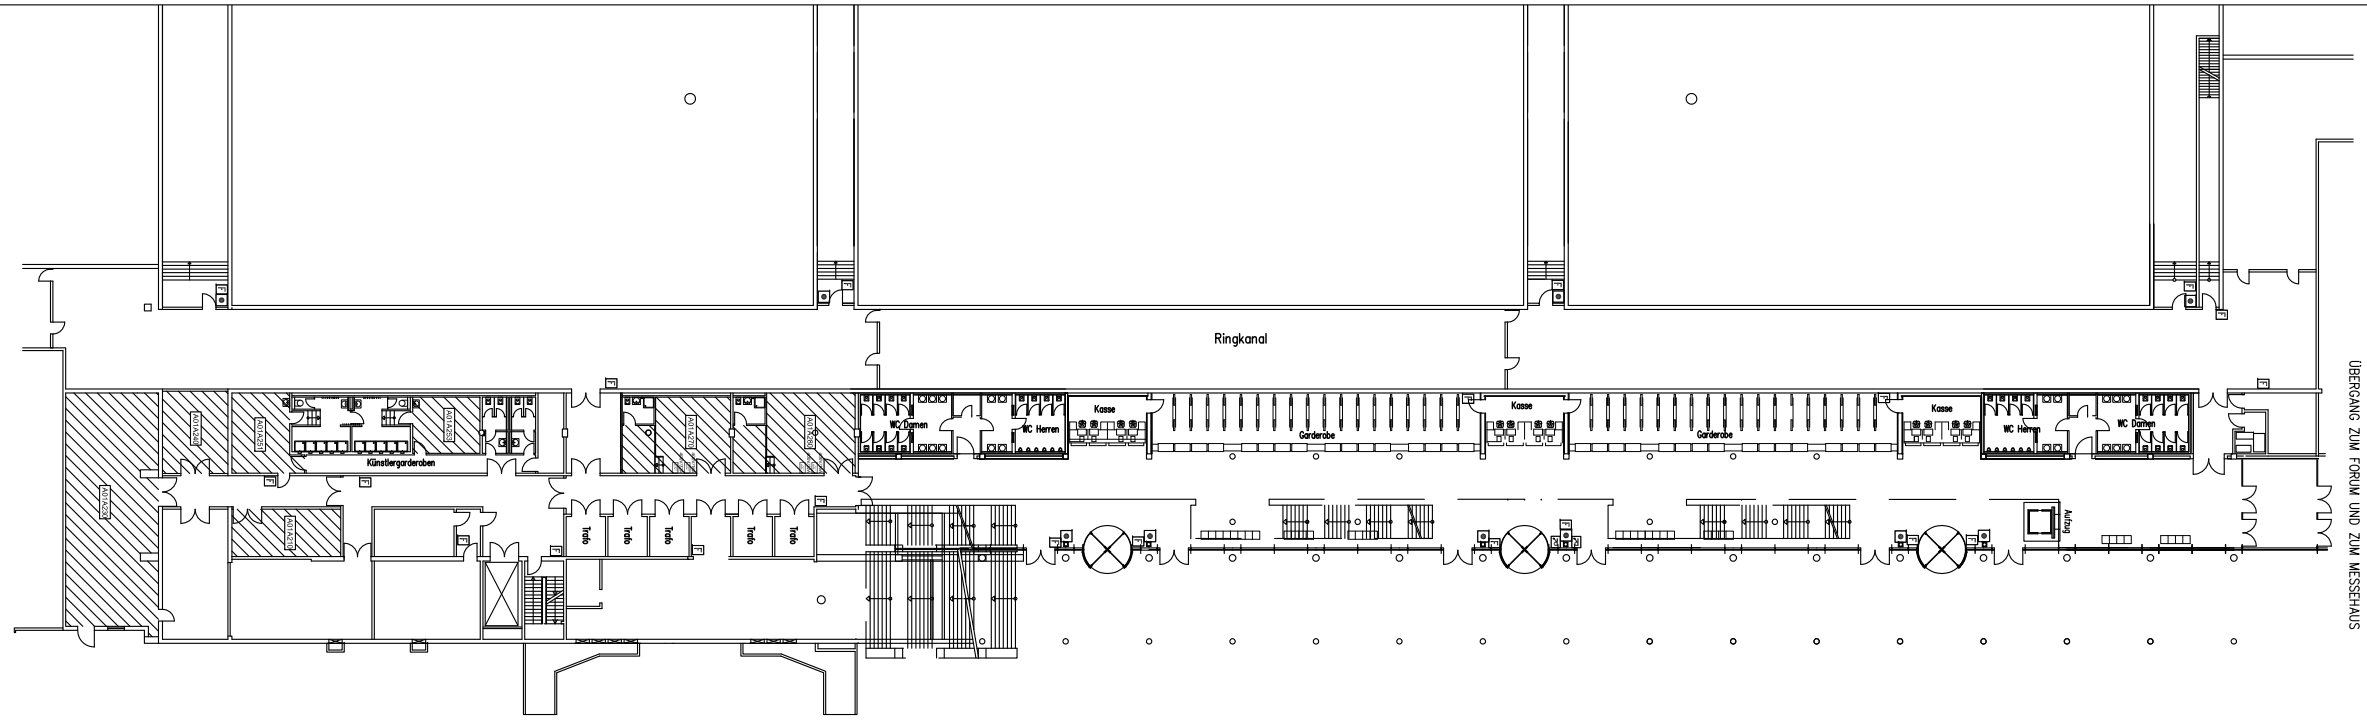


Künstlergarderoben	
Räume	Brutto-Flächen
A01A210	28,95 qm
A01A230	120,40 qm
A01A240	30,14 qm
A01A251	27,47 qm
A01A253	21,23 qm
A01A270	40,86 qm
A01A280	48,65 qm

A01A001 Raumnummer
 vermietbare Künstlergarderoben (Möblierung vorhanden)



Übersichtsplan Messegelände

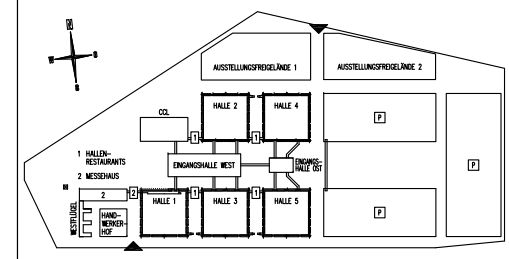

Veranstaltung:
VERANSTALTUNG
ZEITRAUM
 Aufplanung am/durch: Datum Name
Diese Zeichnung – einschließlich aller Urheberrechte – ist Eigentum der Leipziger Messe GmbH und darf nur in Zusammenhang mit oben benannter Veranstaltung verwendet werden.



HALLE EINS
 erleben Sie was!

Objekt:
HALLE 1
 Anfahrtschneise (Gesamtübersicht)

Zeichnungsnummer:
 ausgefertigt am/durch:
 01.01.2020
 ZIMMERMANN
 Ursprung-Zeichnungsnummer:
 GMP
 NML2121-516208

Planart: Variante: Maßstab: